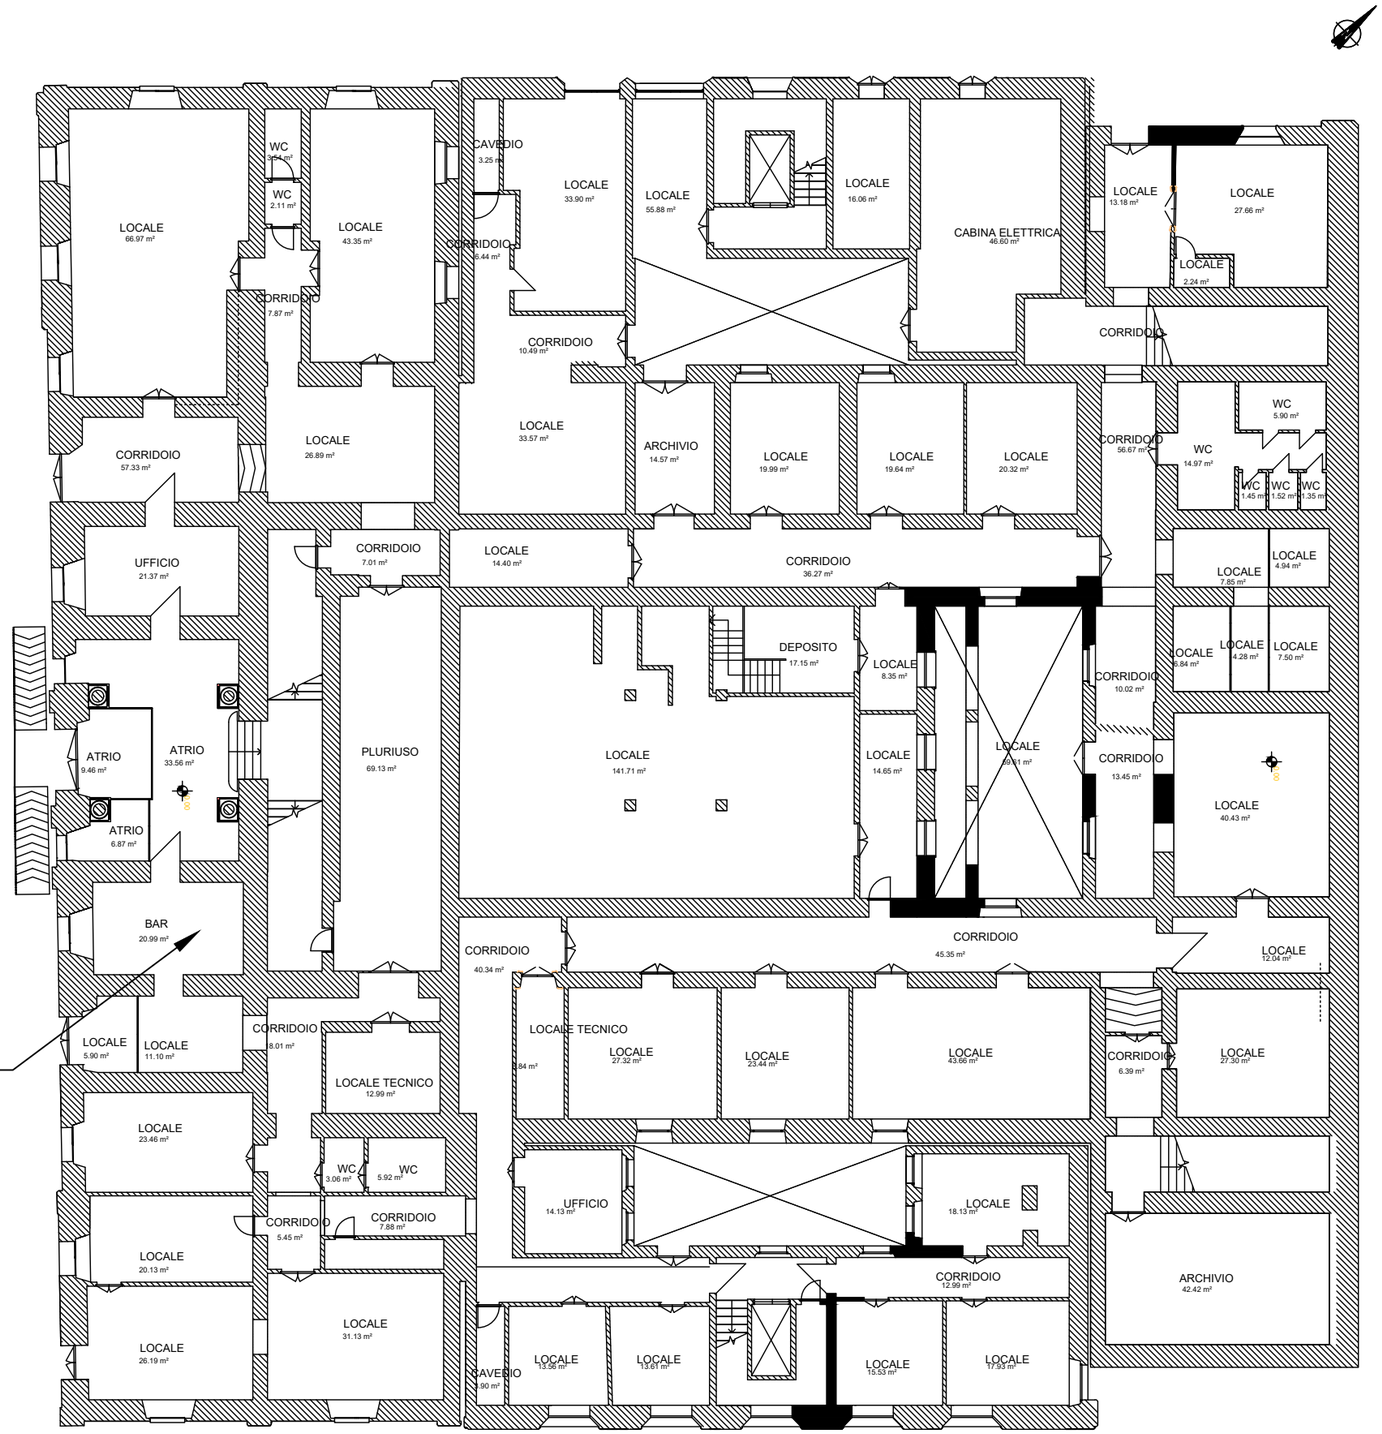

Spazio individuato
al piano terra